


Ansicht



Vertikalschnitt

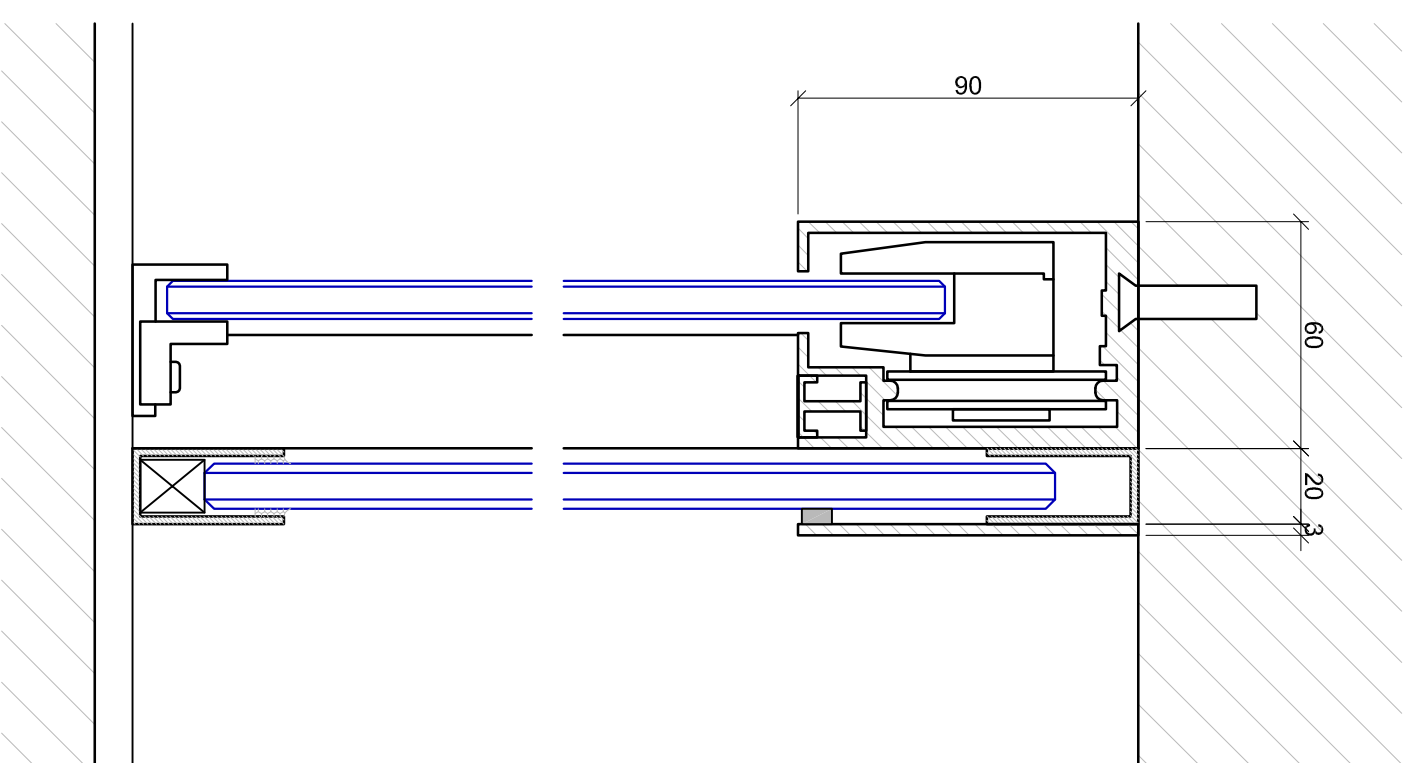

Jaeger Bautech GmbH + Co KG
 Dieselstraße 10 - 20
 61200 Wöllersheim - Berstadt
 Fon: (06036) 98 96 - 0
 Fax: (06036) 98 96 111
 Email: woelfersheim@jaeger-ausbau.de

Auftraggeber:

Bvh:

Maßstab: 1:2

Gez.	Datum	Name
Bearb.	09.11.09	jHe
Gepr.		

Schiebetür
 Vertikalschnitt

Zeichn.-Nr.

D Schiebetür

Index	Datum	Name	Änderung

Änderung

Baulicher Brandschutz
 Akustik - und Trockenbau
 Versetzbare Trennwände