


Systemwand SW 100 G

Türelement-Glas / Bandseite M 1:1


1752 0006 04

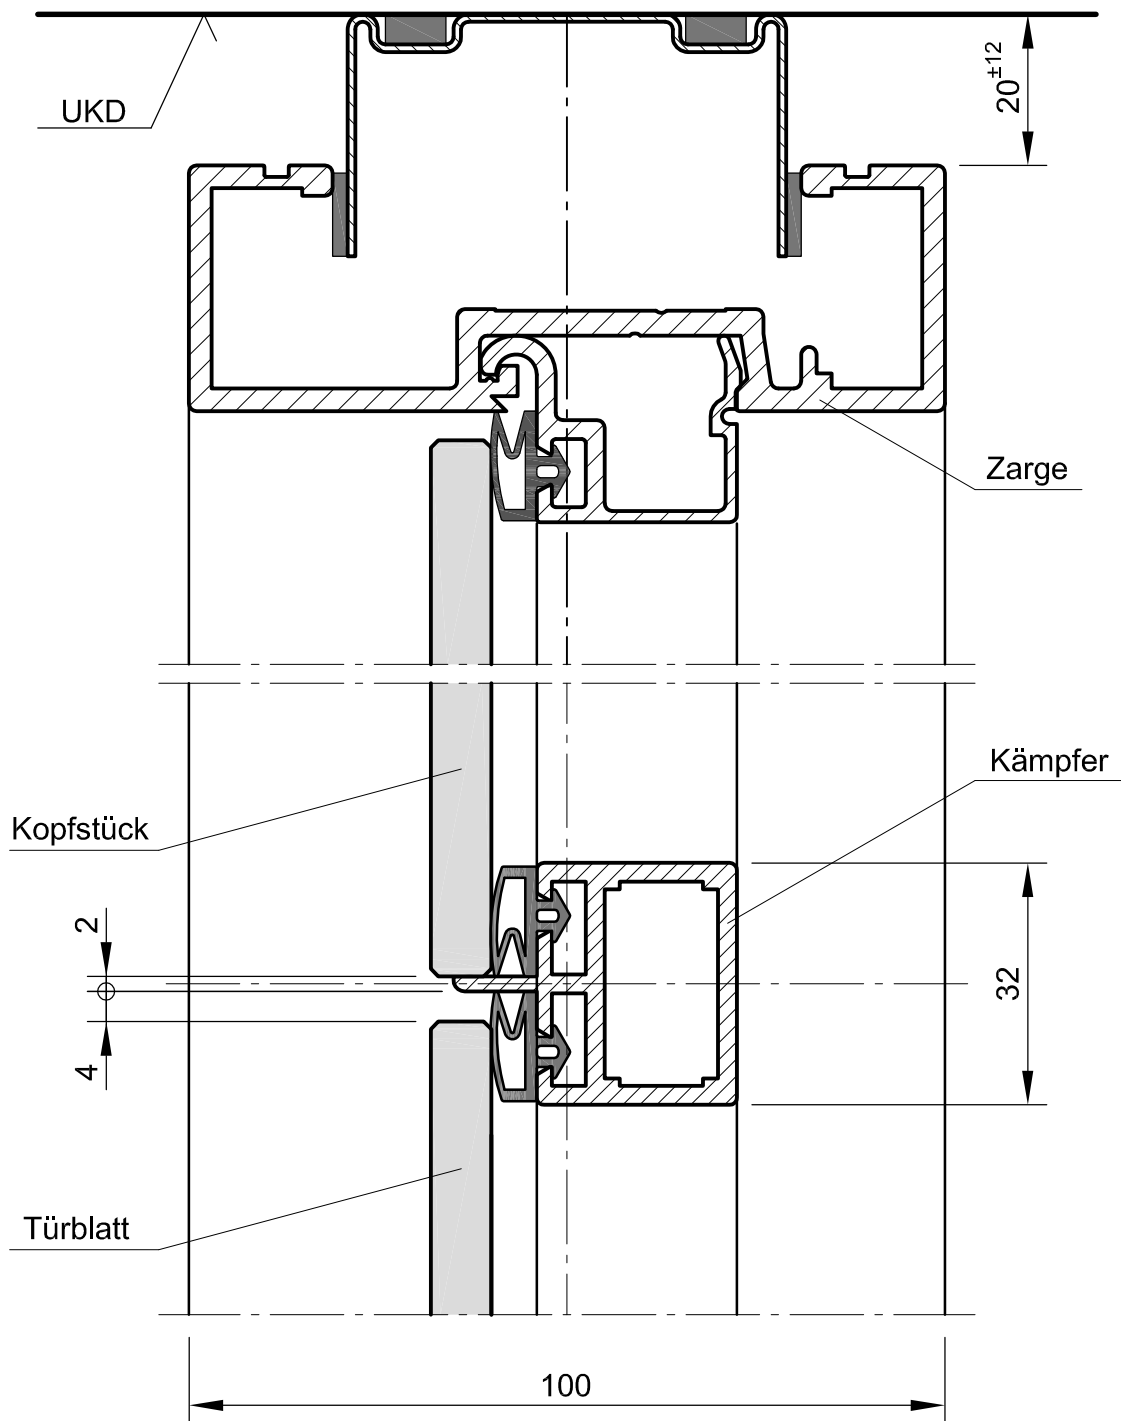

Systemwand SW 100 G


Türelement-Glas mit Kopfstück / Vertikalschnitt M 1:1

1752 0011 01

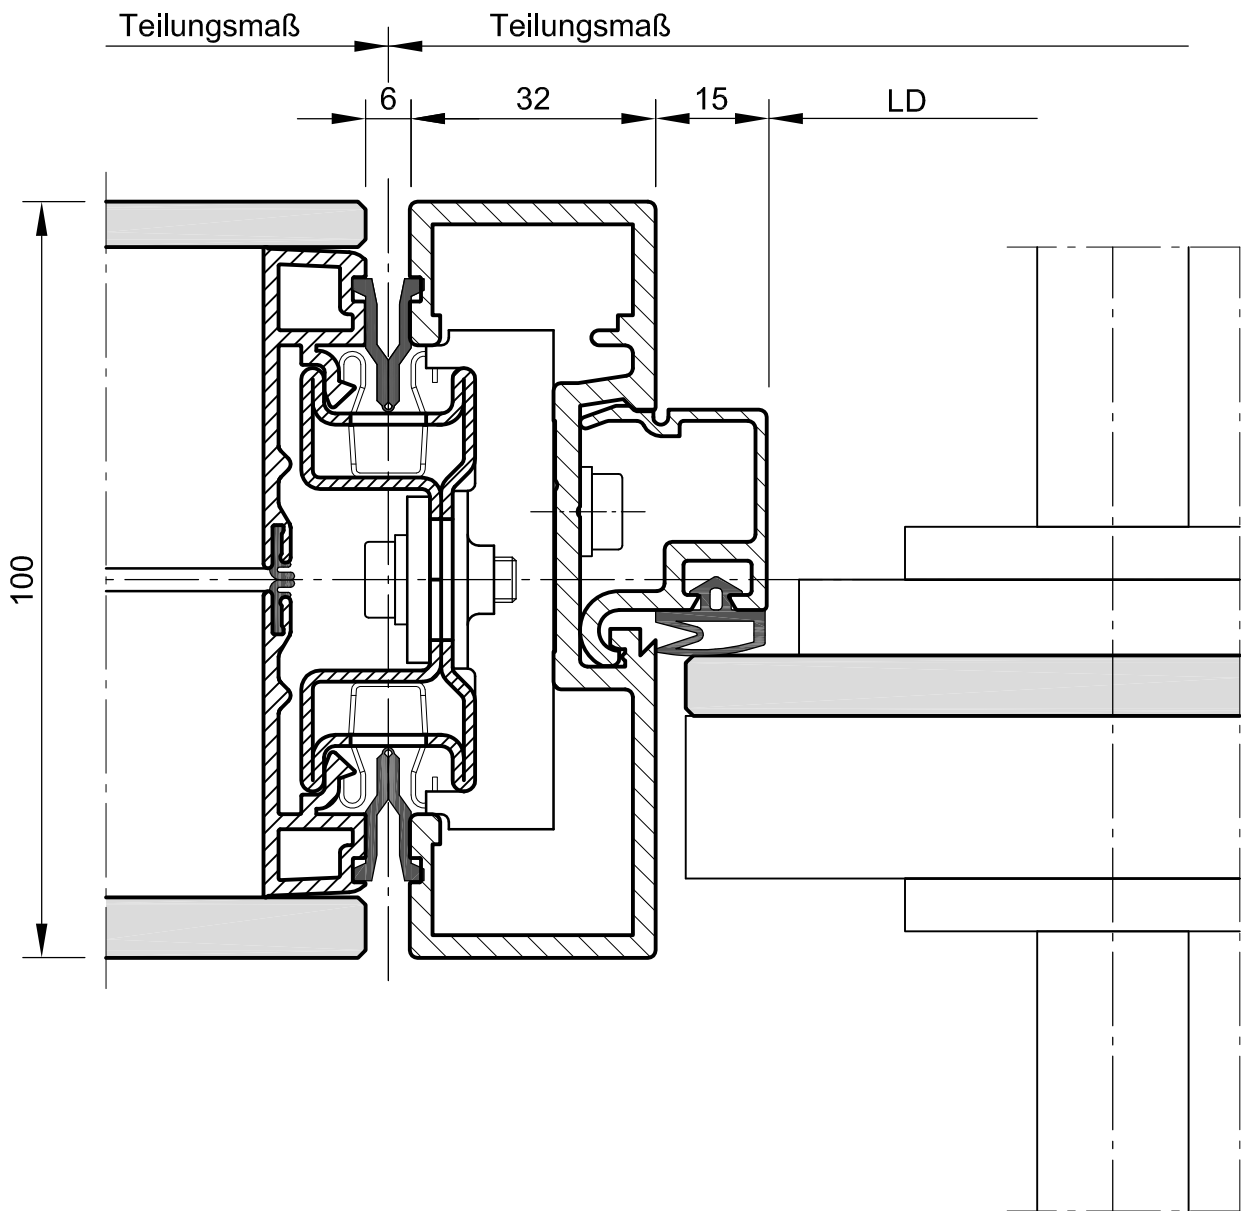

Systemwand SW 100 G

Türelement-Glas / Schlossseite M 1:1
1752 0007 04

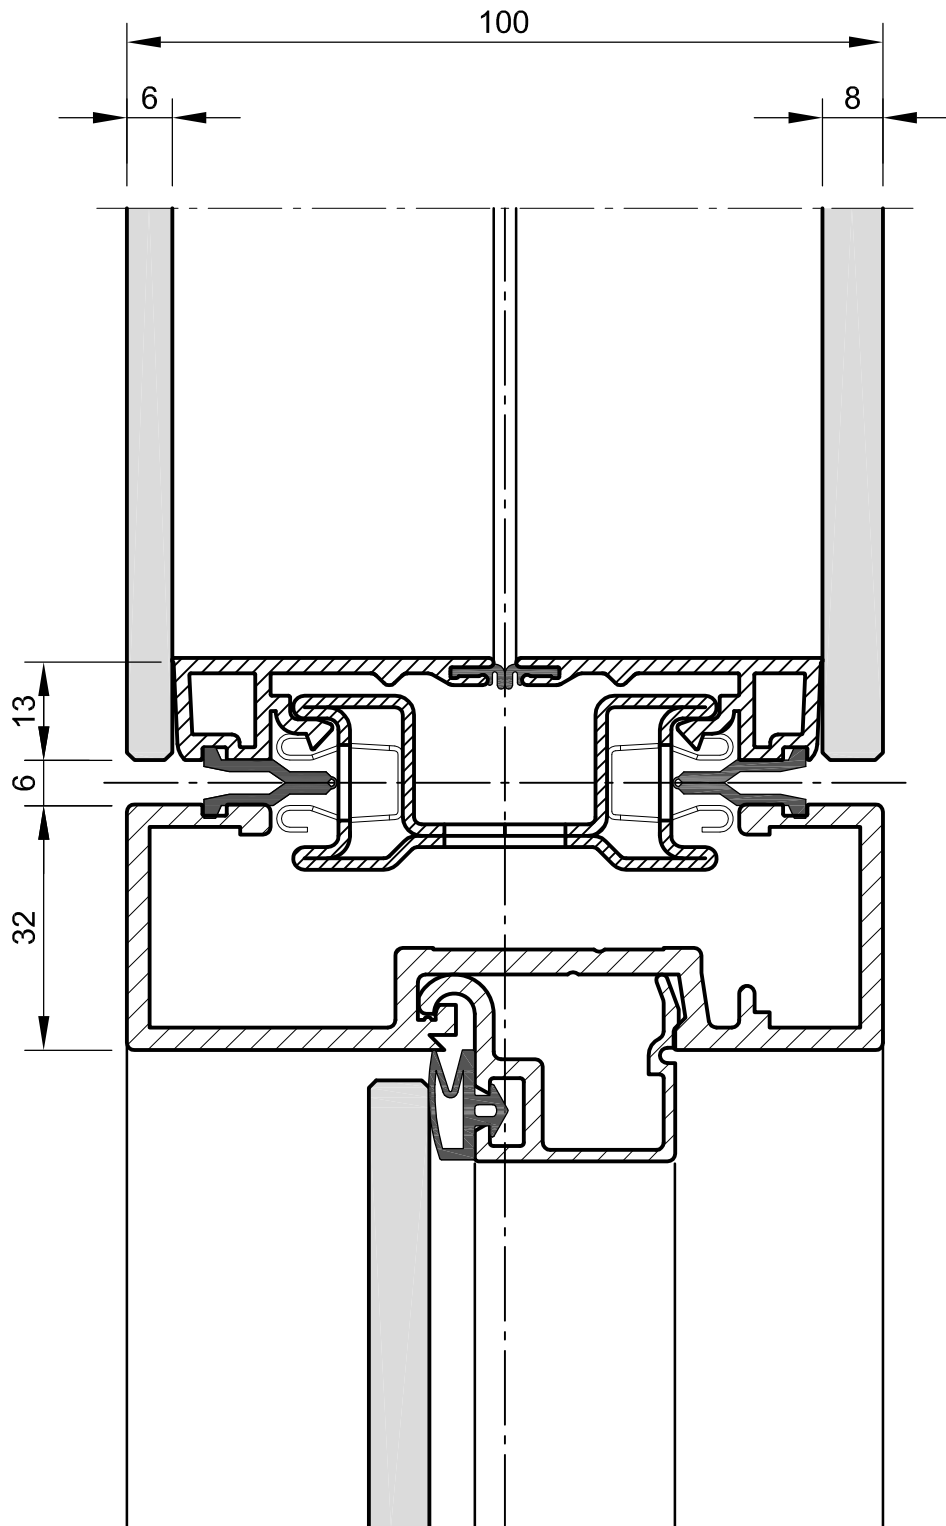

Systemwand SW 100 G

Türelement-Glas mit Oberlicht / Vertikalschnitt M 1:1
1752 0005 04